


SAPPORO交通未来FESTA
八月「交通未来都市推進」例会
エリア

札幌川見エリア

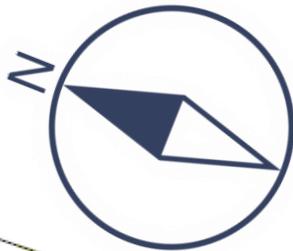




豊平川 (上流)





S=1/200

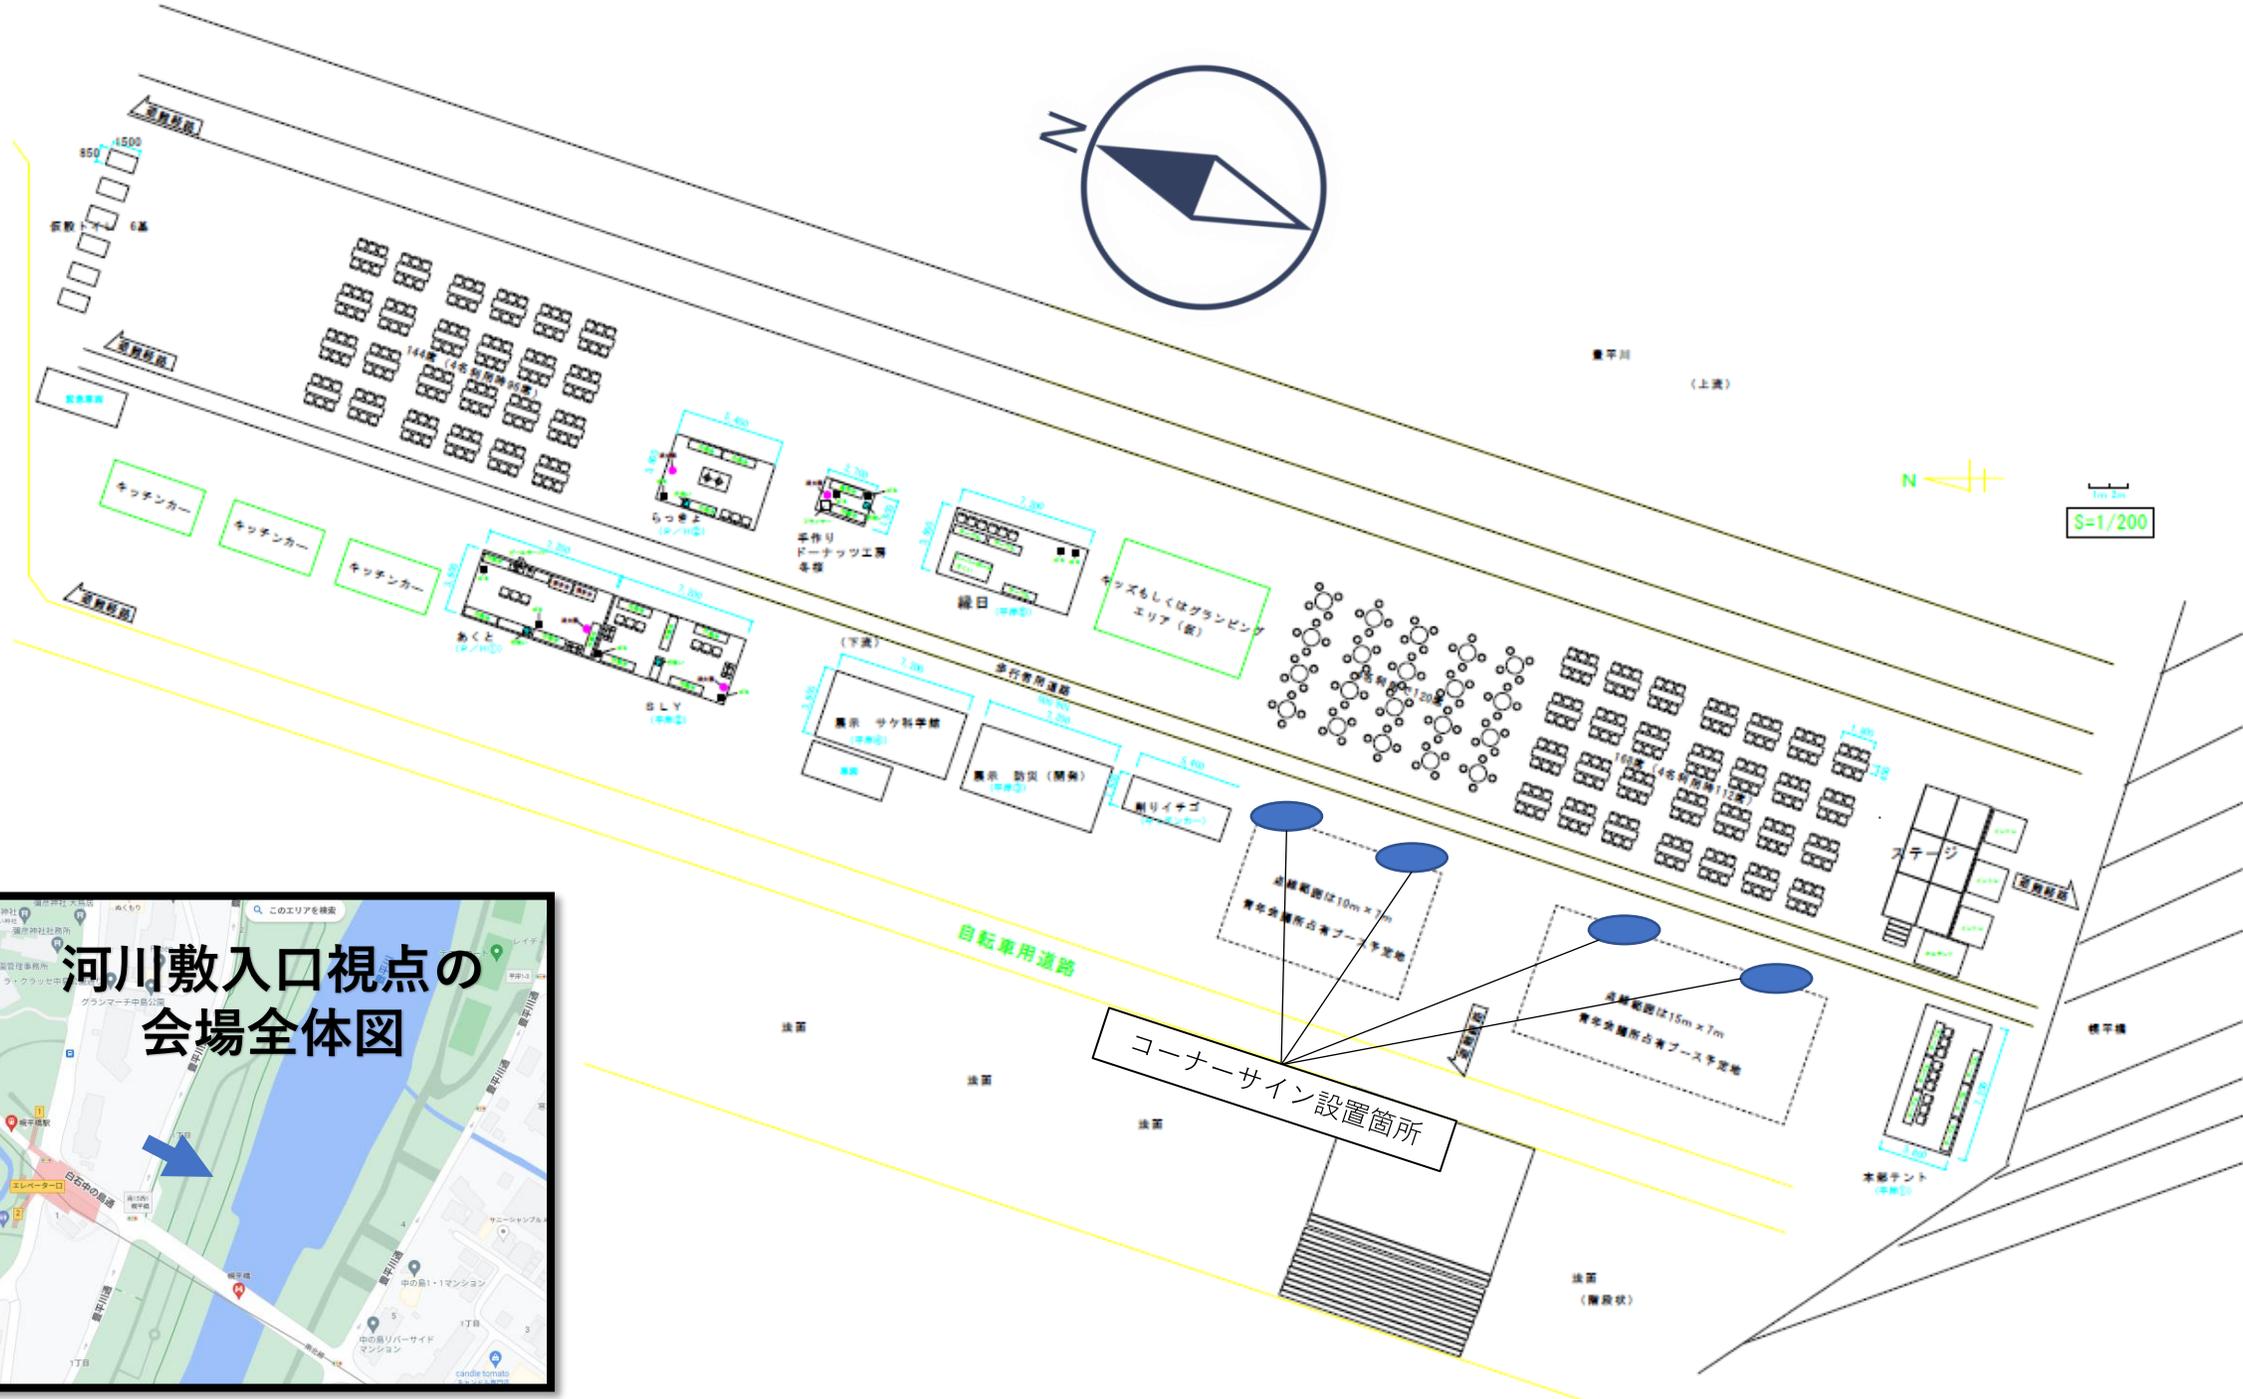

河川敷入口視点の
会場全体図

さっぽろ未来マッピングエリア 寒冷地仕様電気自動車展示エリア


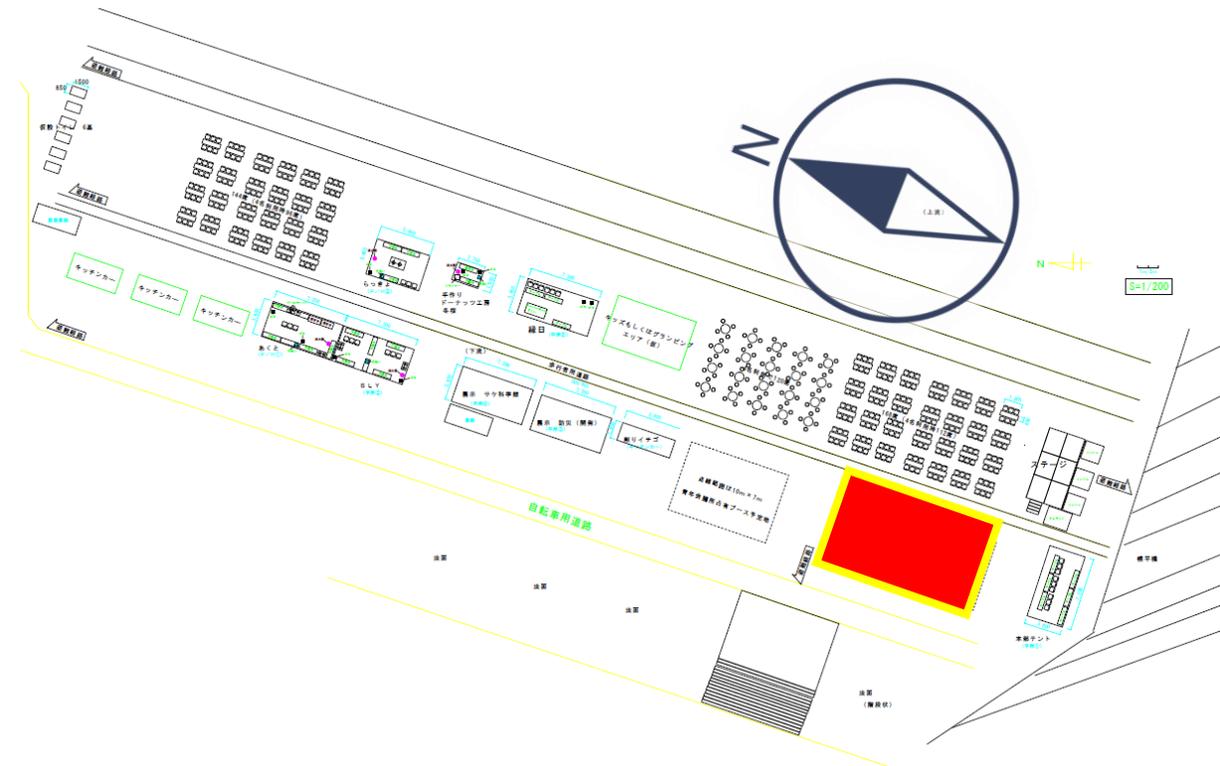


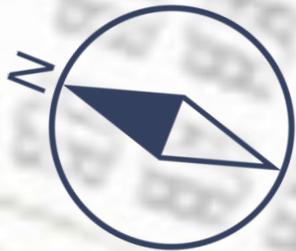


WILL-E

寒冷地電
気自動車

さっぽろ
未来マッピング
(7m×7m)

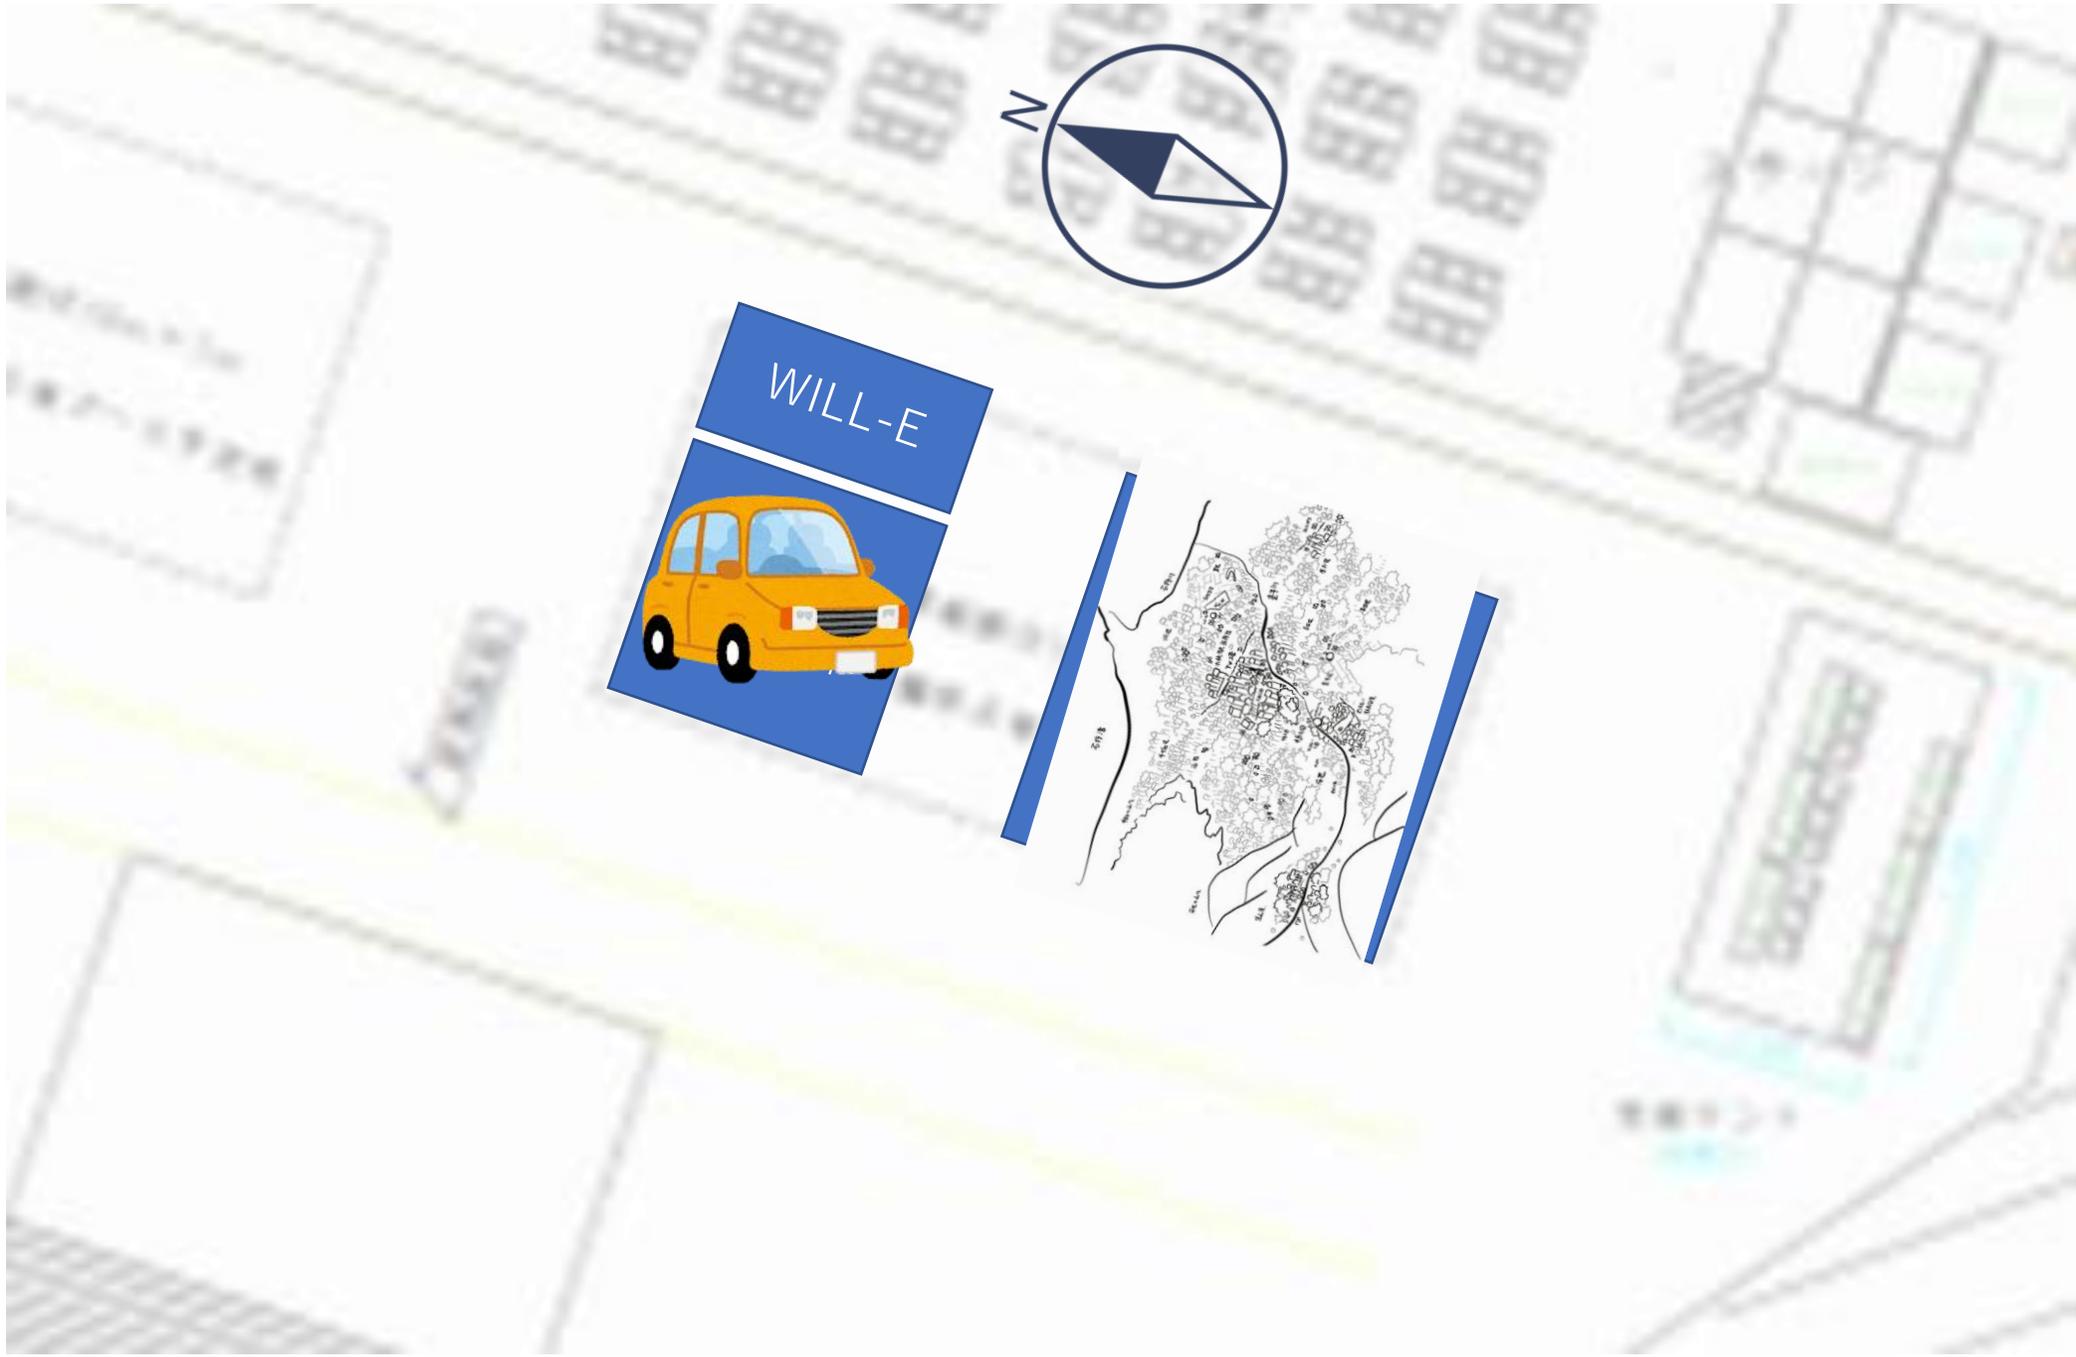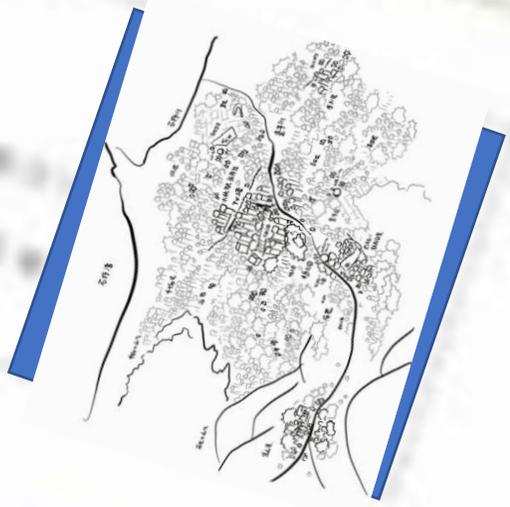

ドローン物流体験エリア 行政・MaaSエリア

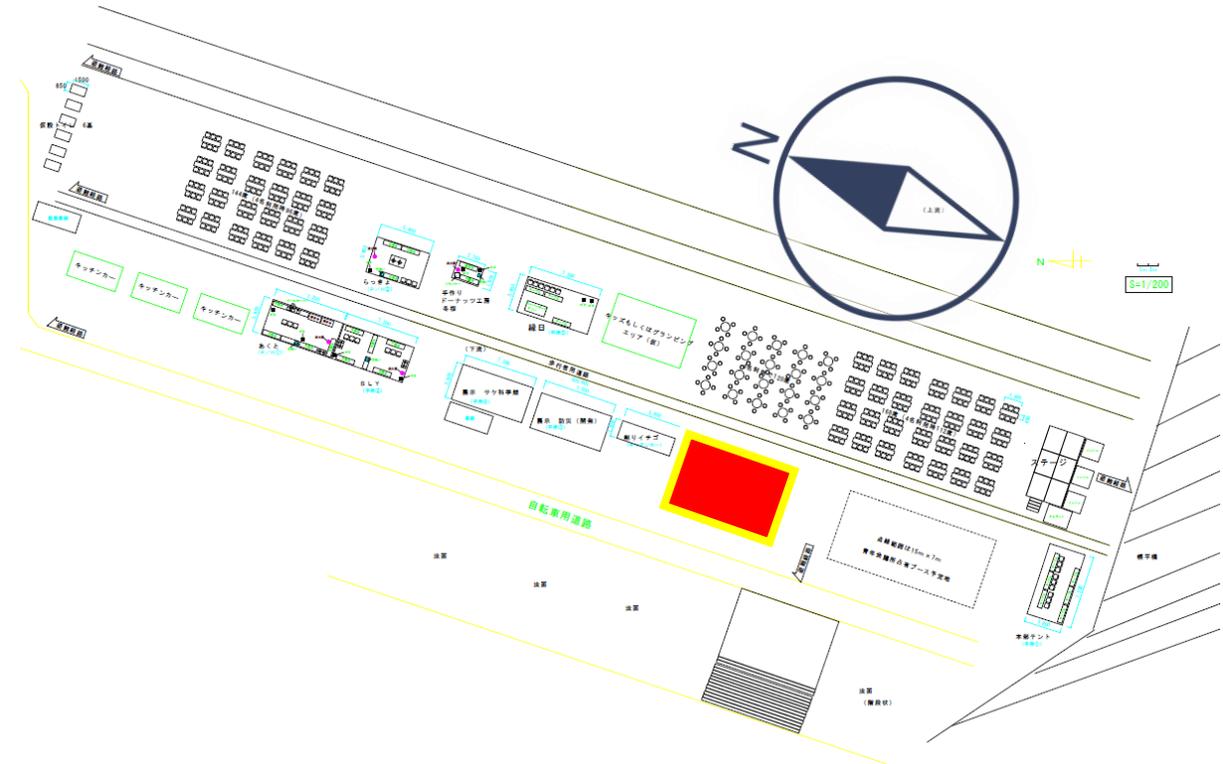

風 (關係)

劇リイテゴ
(中) (中) (中)



青年会議
所控えテ
ント

ドローン
テント
5m×5m

MaaS
テント
5m×5m

行政
テント
5m×5m


号道路

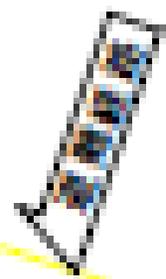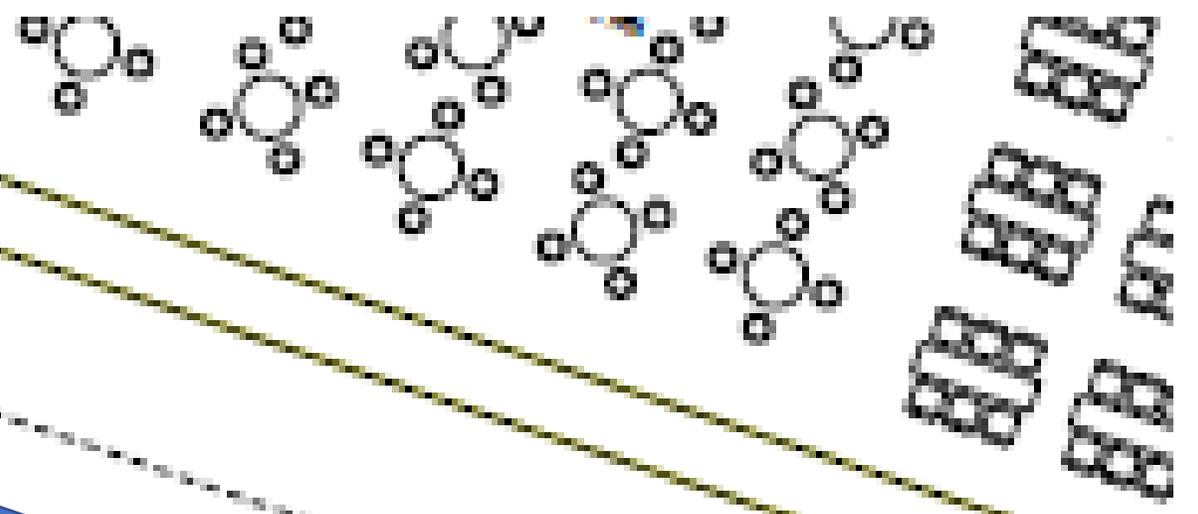

ドローンテント

M a a S テント

行政テント

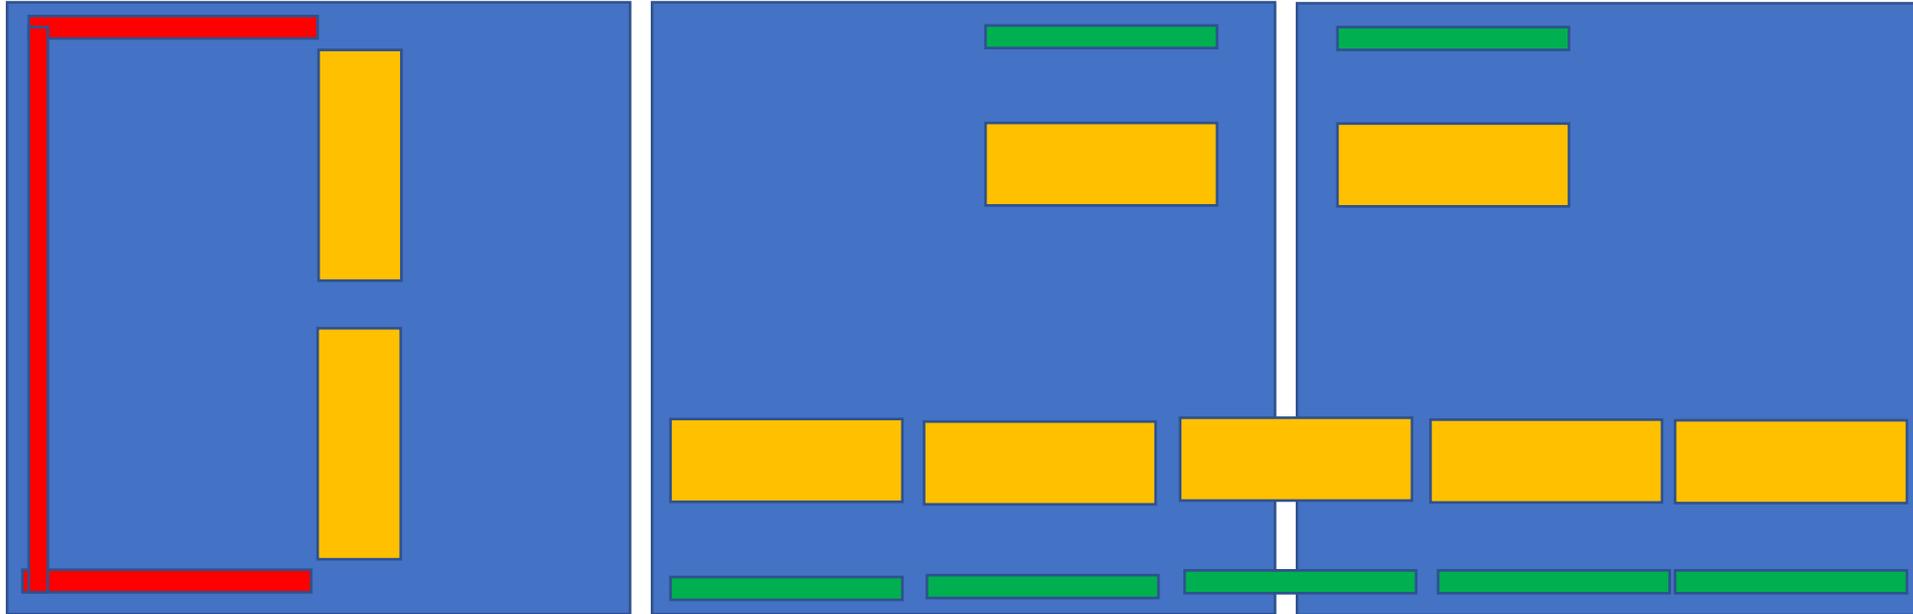

ネット

長机

パネル